


PLAN 2D COTE MAISON CUERS | ECHELLE 1:20

SOUS SOL - SALLE DE JEUX

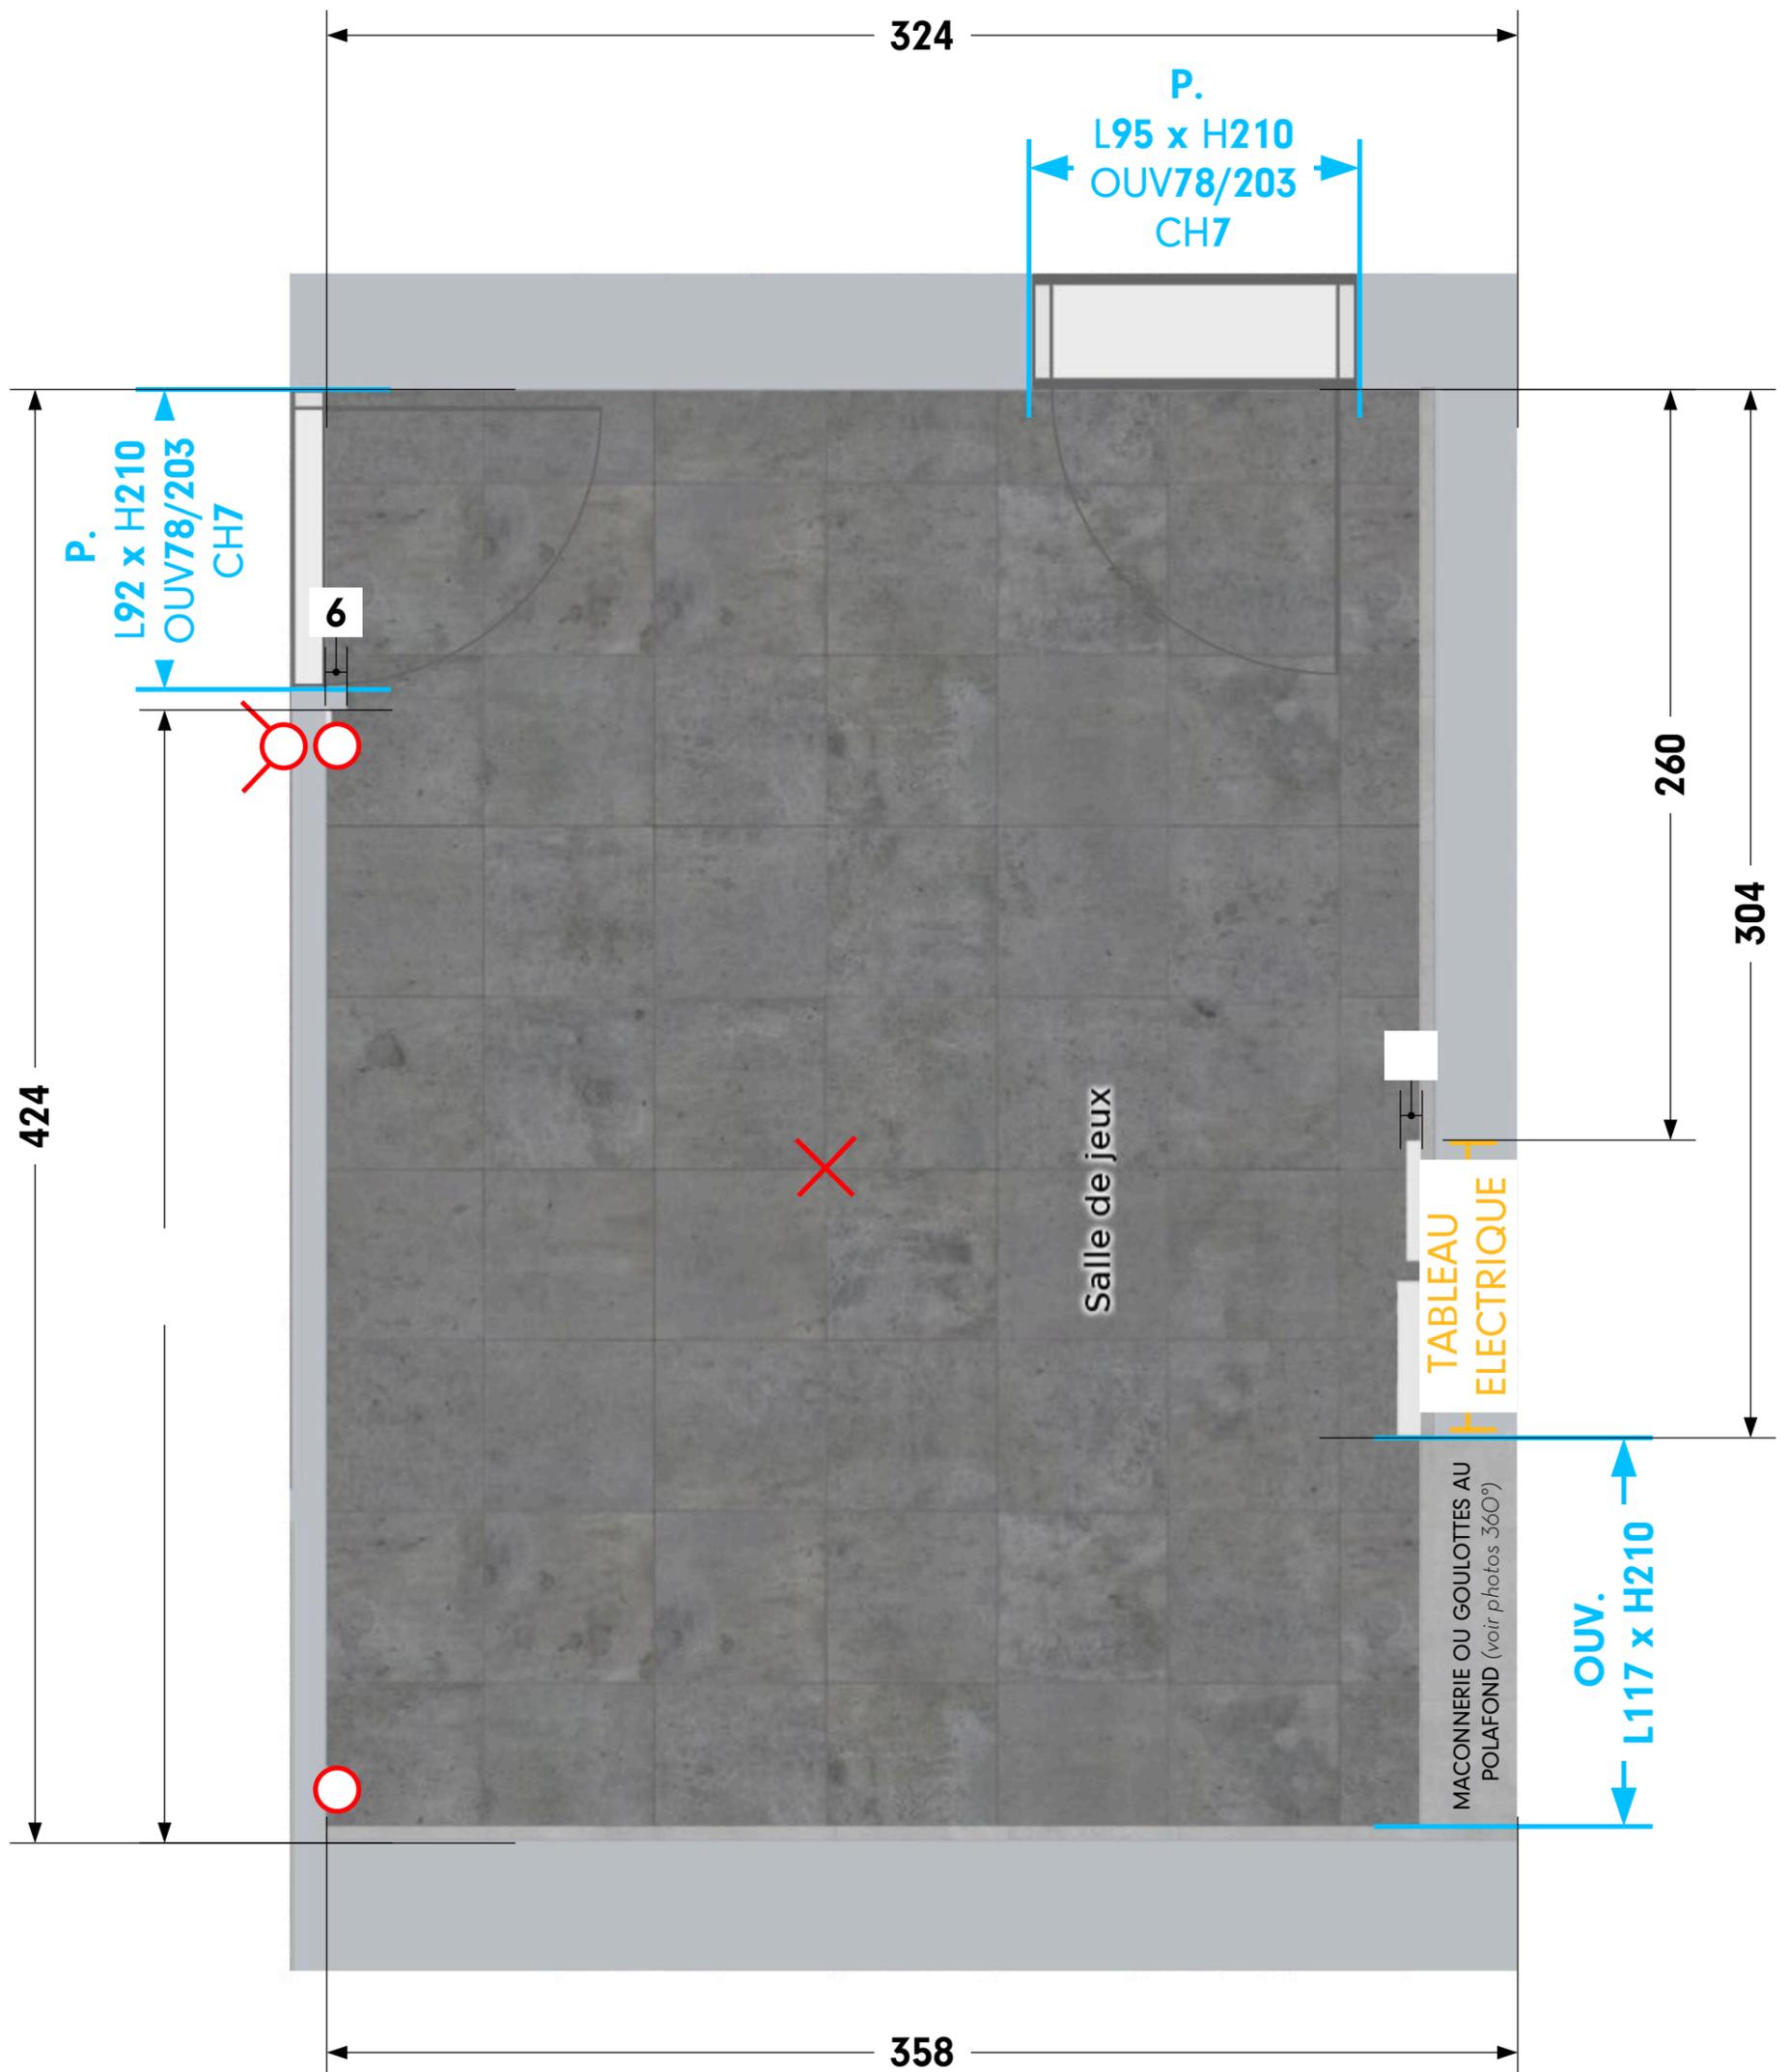

(Relevés de mesures effectués à la base du sol.)

SOUS SOL SALLE DE JEUX

Hauteur Sous Plafond: 225 cm
 SURFACE AU SOL: 15,17 m²
 SURFACE AUX MURS: 33 m²

 Climatisation



État des lieux 360° : <https://i3deco-360.fr/villa-cuers/>

 Spot lumineux

 Chauffage

 Interrupteur



Applique lumineuse

 Prise murale

PLAN 2D COTE MAISON CUERS | ECHELLE 1:20

SOUS SOL - CAVE

(*Attention partie maçonnée au niveau du passage de la porte (plafond) Voir photos 360° prévoir donc moins que 202 pour le passage.)



(Relevés de mesures effectués à la base du sol.)

SOUS-SOL CAVE

Hauteur Sous Plafond: 225 cm
SURFACE AU SOL: 12 m²
SURFACE AUX MURS: 32,04 m²

 Climatisation



État des lieux 360° : <https://i3deco-360.fr/villa-cuers/>

 Spot lumineux

 Chauffage

 Interrupteur




Applique lumineuse

 Prise murale

PLAN 2D COTE MAISON CUERS | ECHELLE 1:15

SOUS SOL - CH1

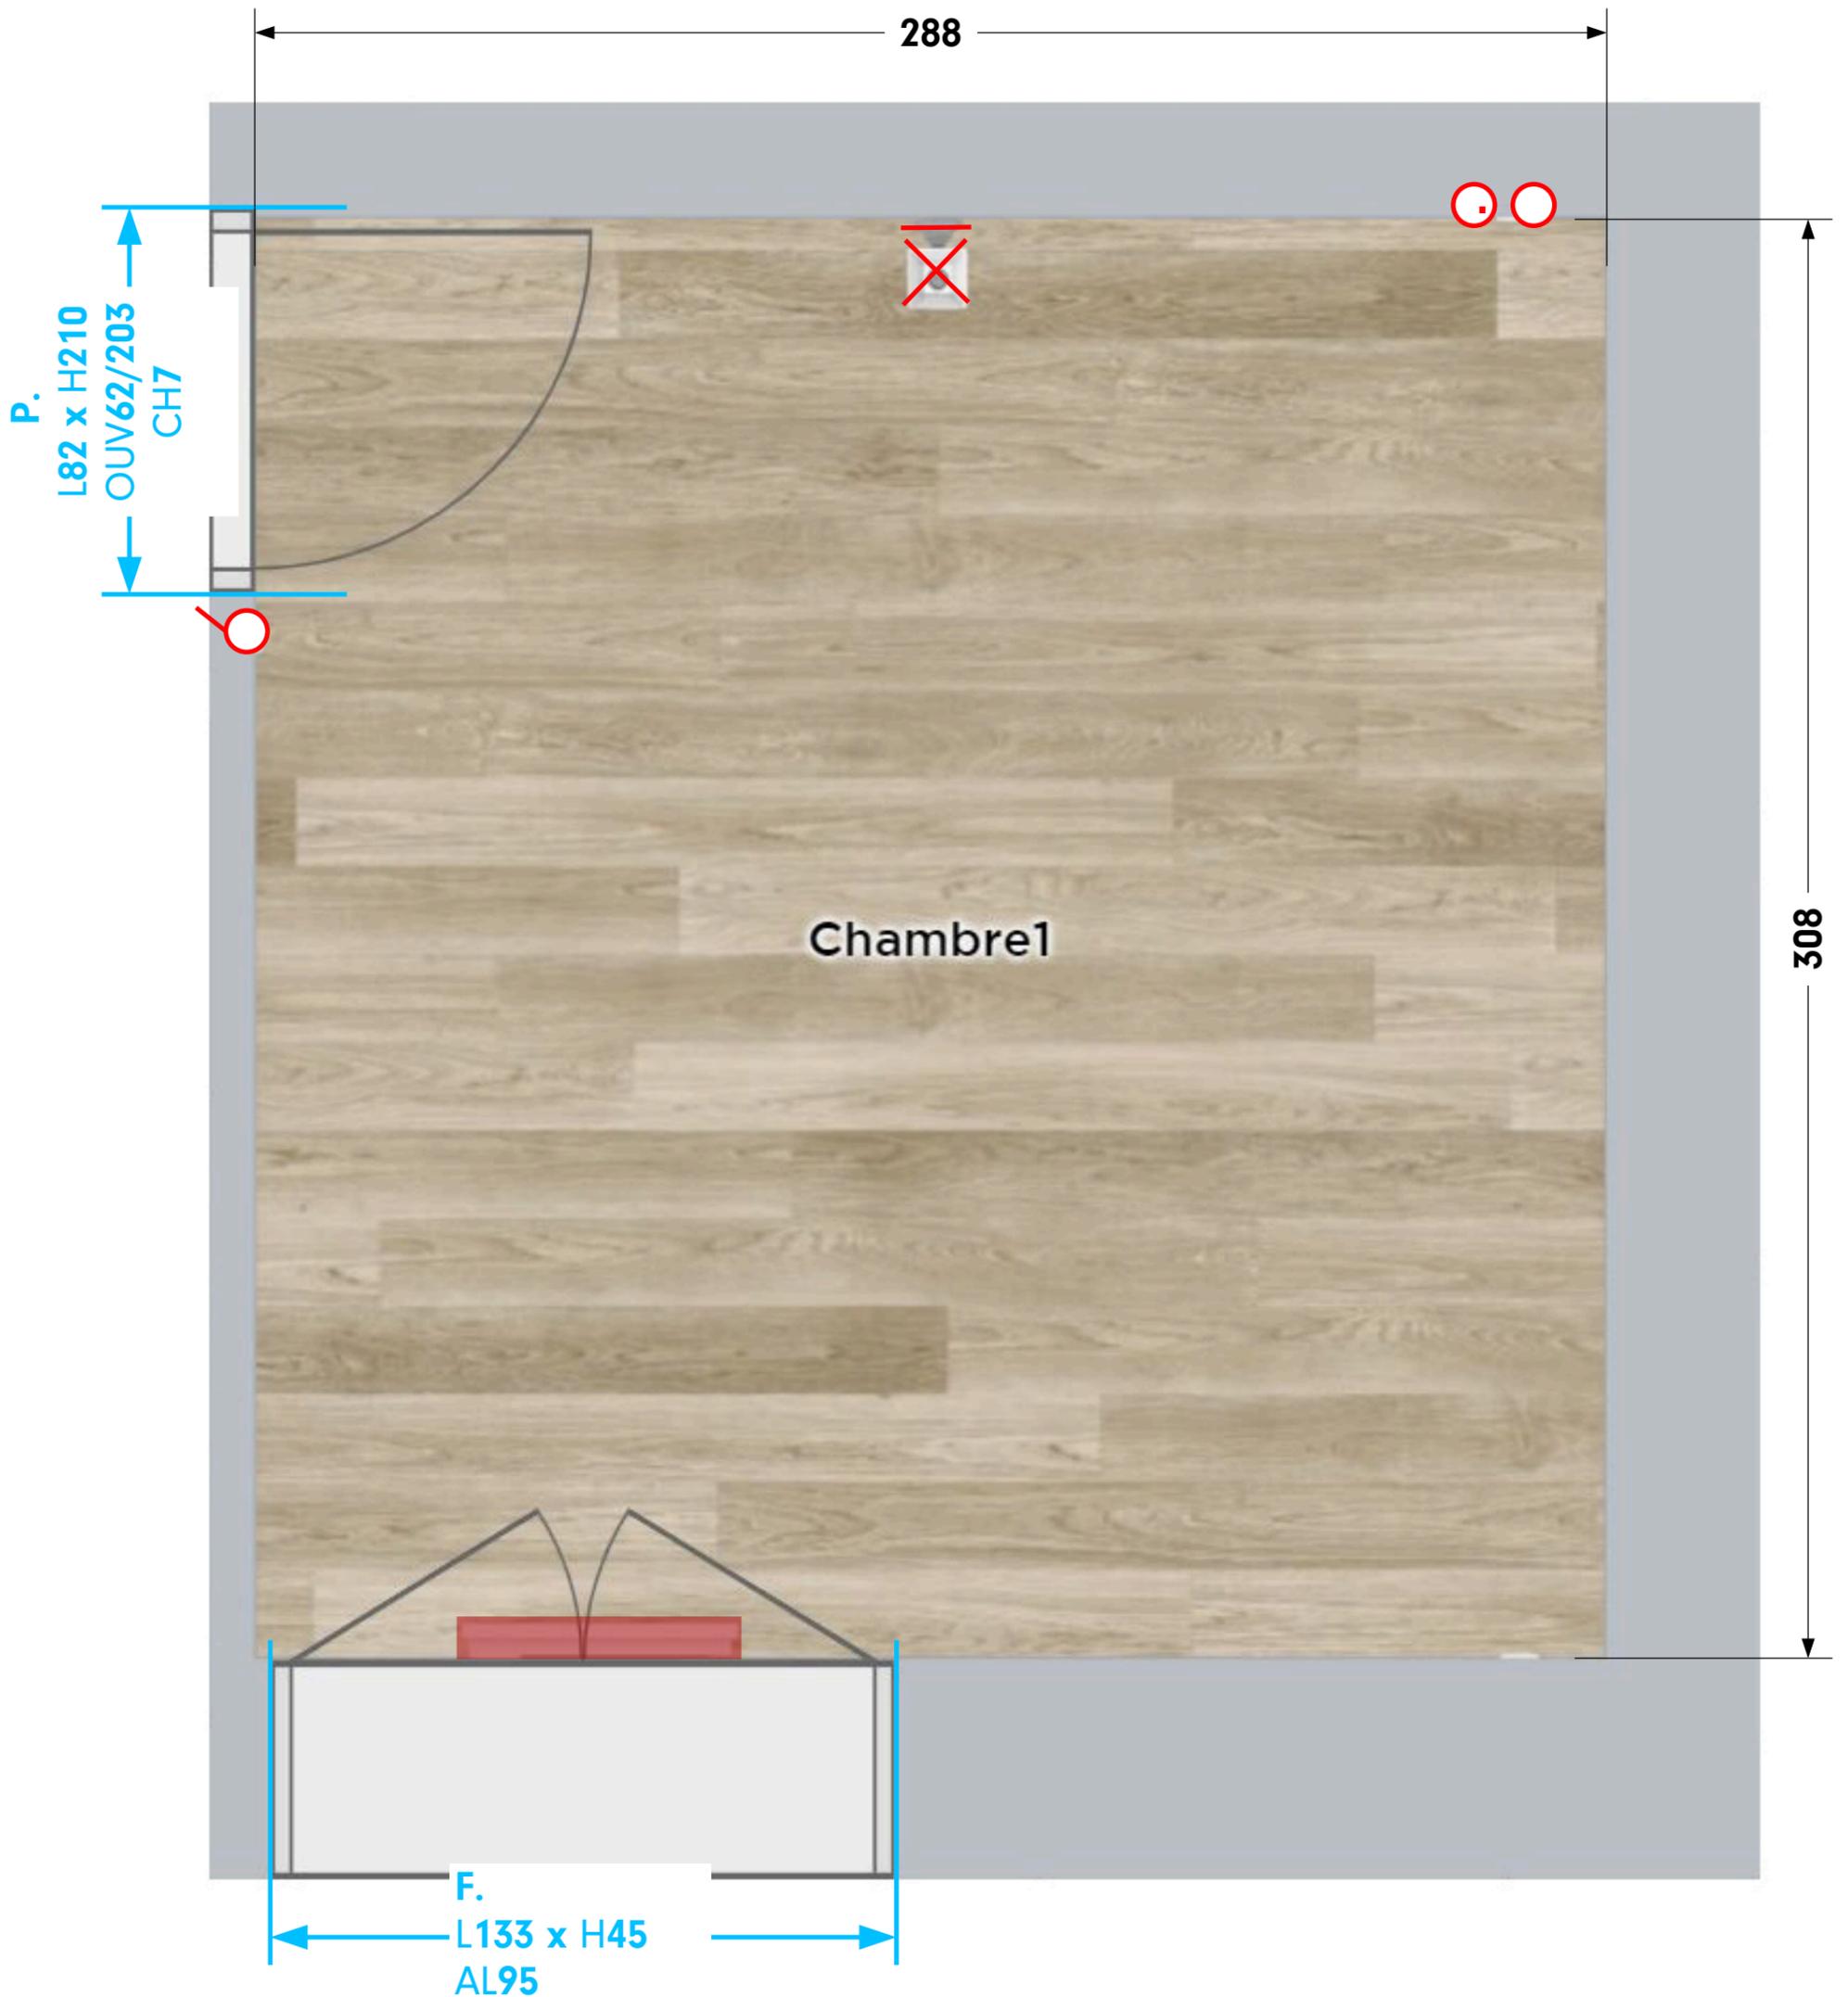

(Relevés de mesures effectués à la base du sol.)

SOUS SOL CHAMBRE 1

Hauteur Sous Plafond: 210 cm
SURFACE AU SOL: 8,87 m²
SURFACE AUX MURS: 26,30 m²

 Climatisation



État des lieux 360° : <https://i3deco-360.fr/villa-cuers/>

 Spot lumineux

 Chauffage

 Interrupteur




Applique lumineuse

 Prise murale

PLAN 2D COTE MAISON CUERS | ECHELLE 1:10

SOUS SOL - SALLE DE BAIN 3

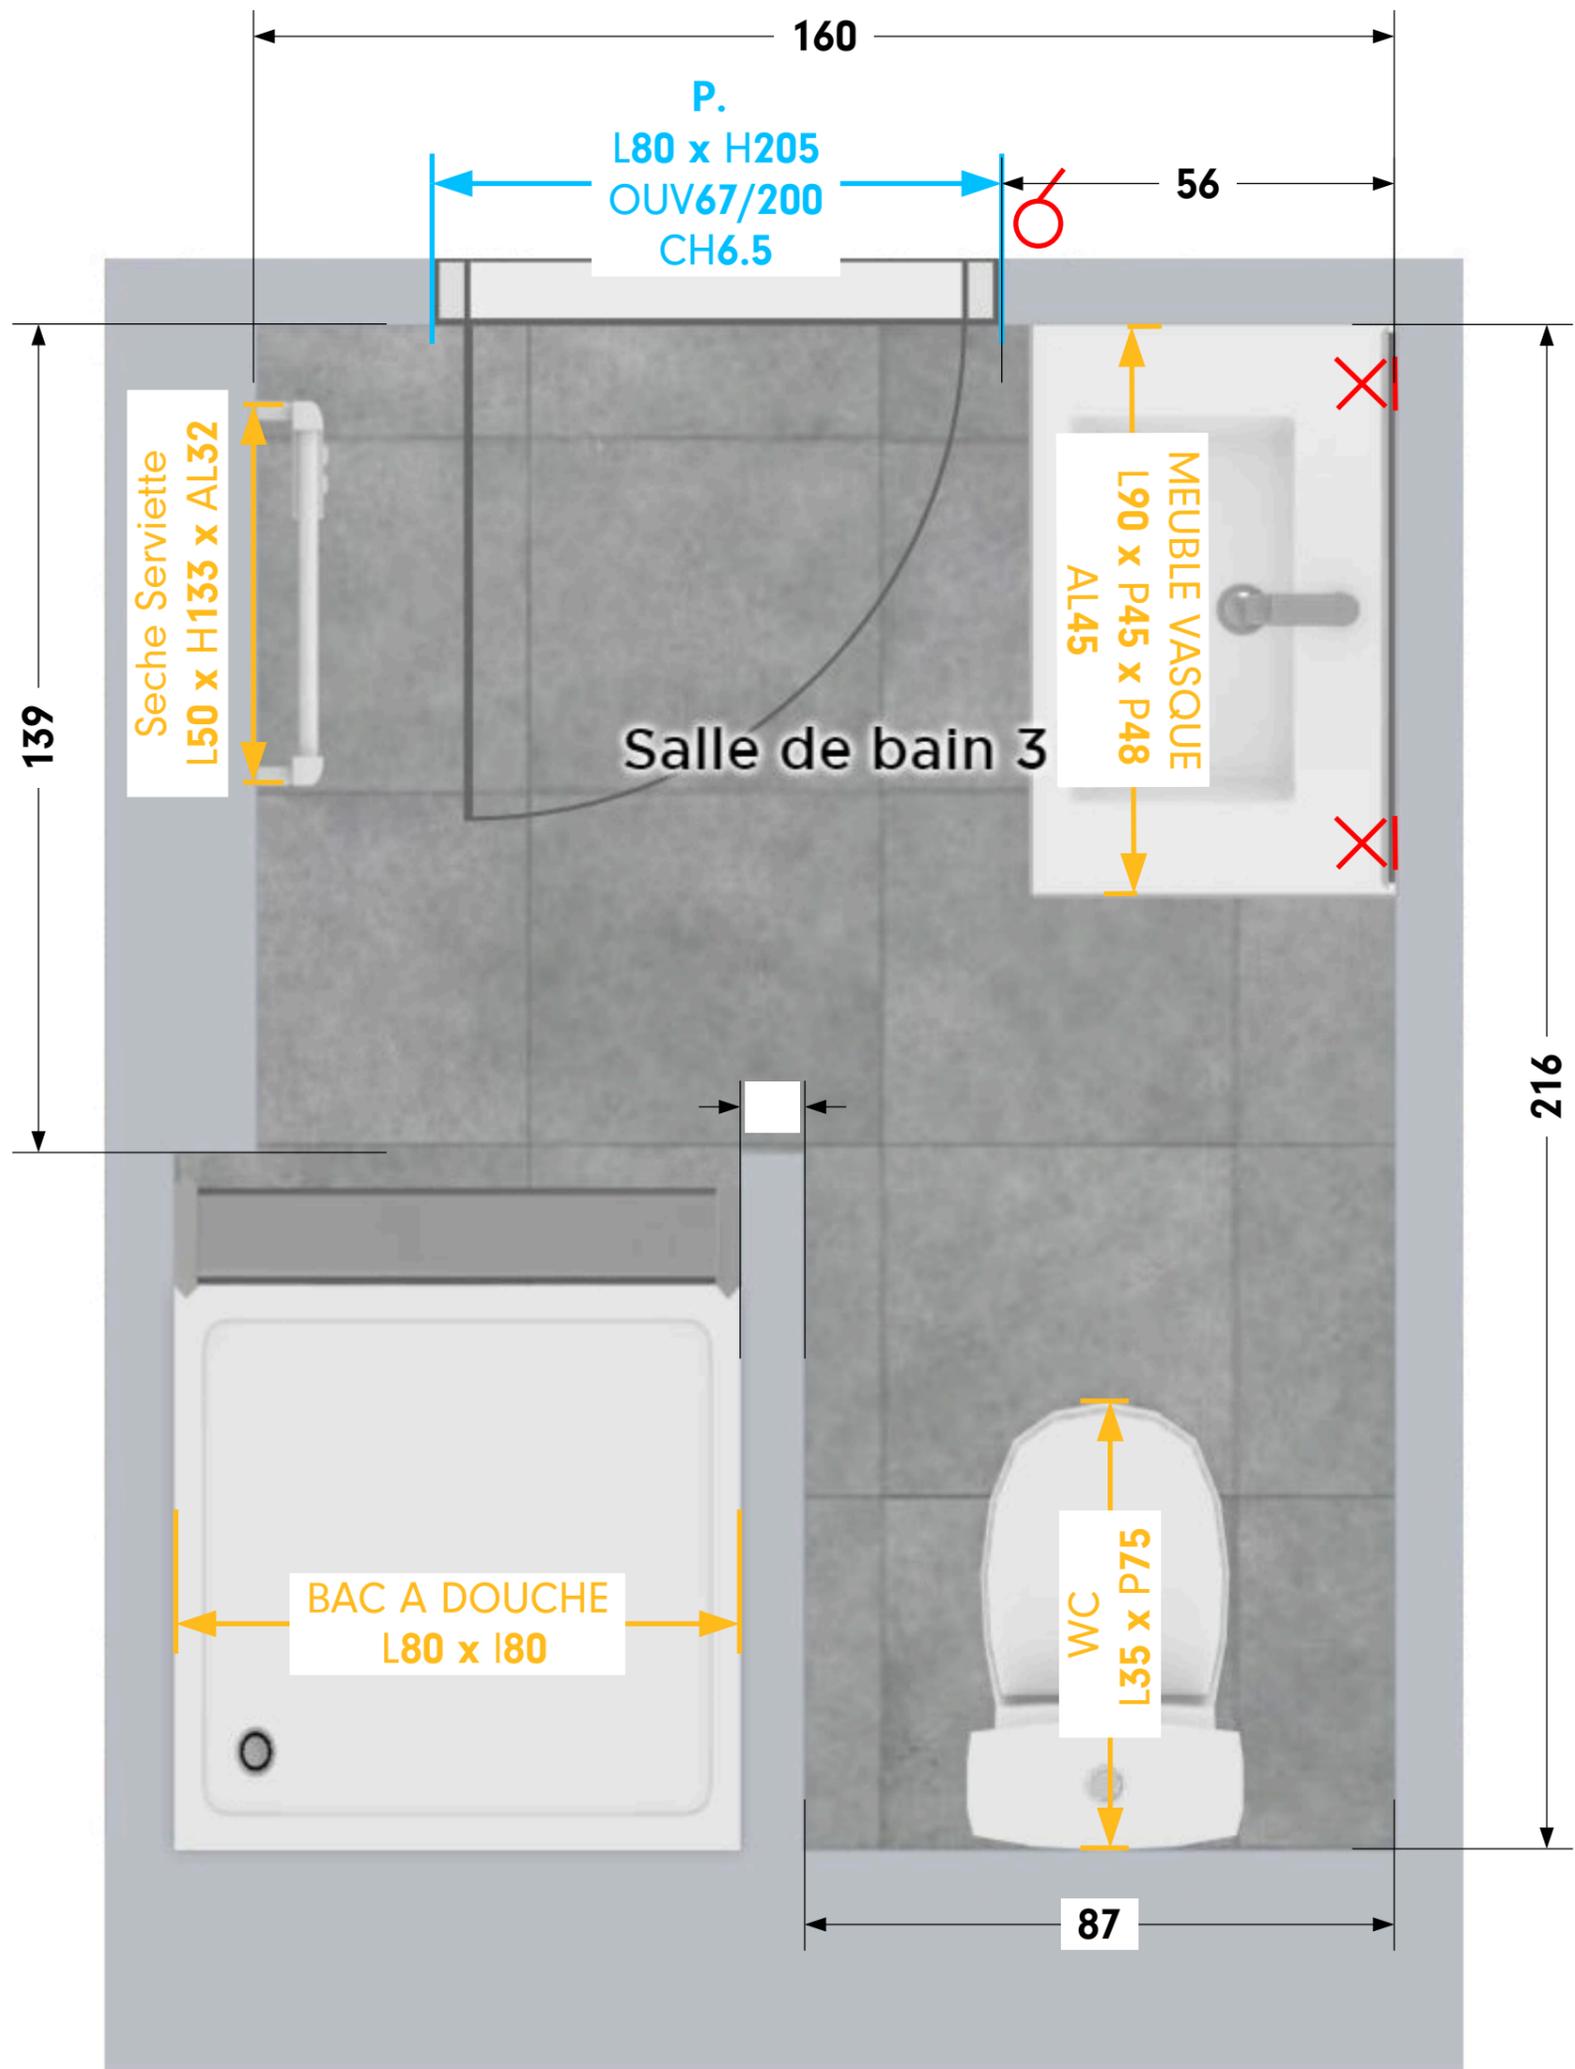

(Relevés de mesures effectués à la base du sol.)

SOUS SOL SDB 3

Hauteur Sous Plafond: 225 m
 SURFACE AU SOL: 4 m²
 SURFACE AUX MURS: 22 m²
 Carreaux sol 45x45 / Murs 35x25

 Climatisation



État des lieux 360° : <https://i3deco-360.fr/villa-cuers/>

 Spot lumineux

 Chauffage

 Interrupteur




Applique lumineuse

 Prise murale

PLAN 2D COTE MAISON CUERS | ECHELLE 1:25

SOUS SOL - DORTOIR

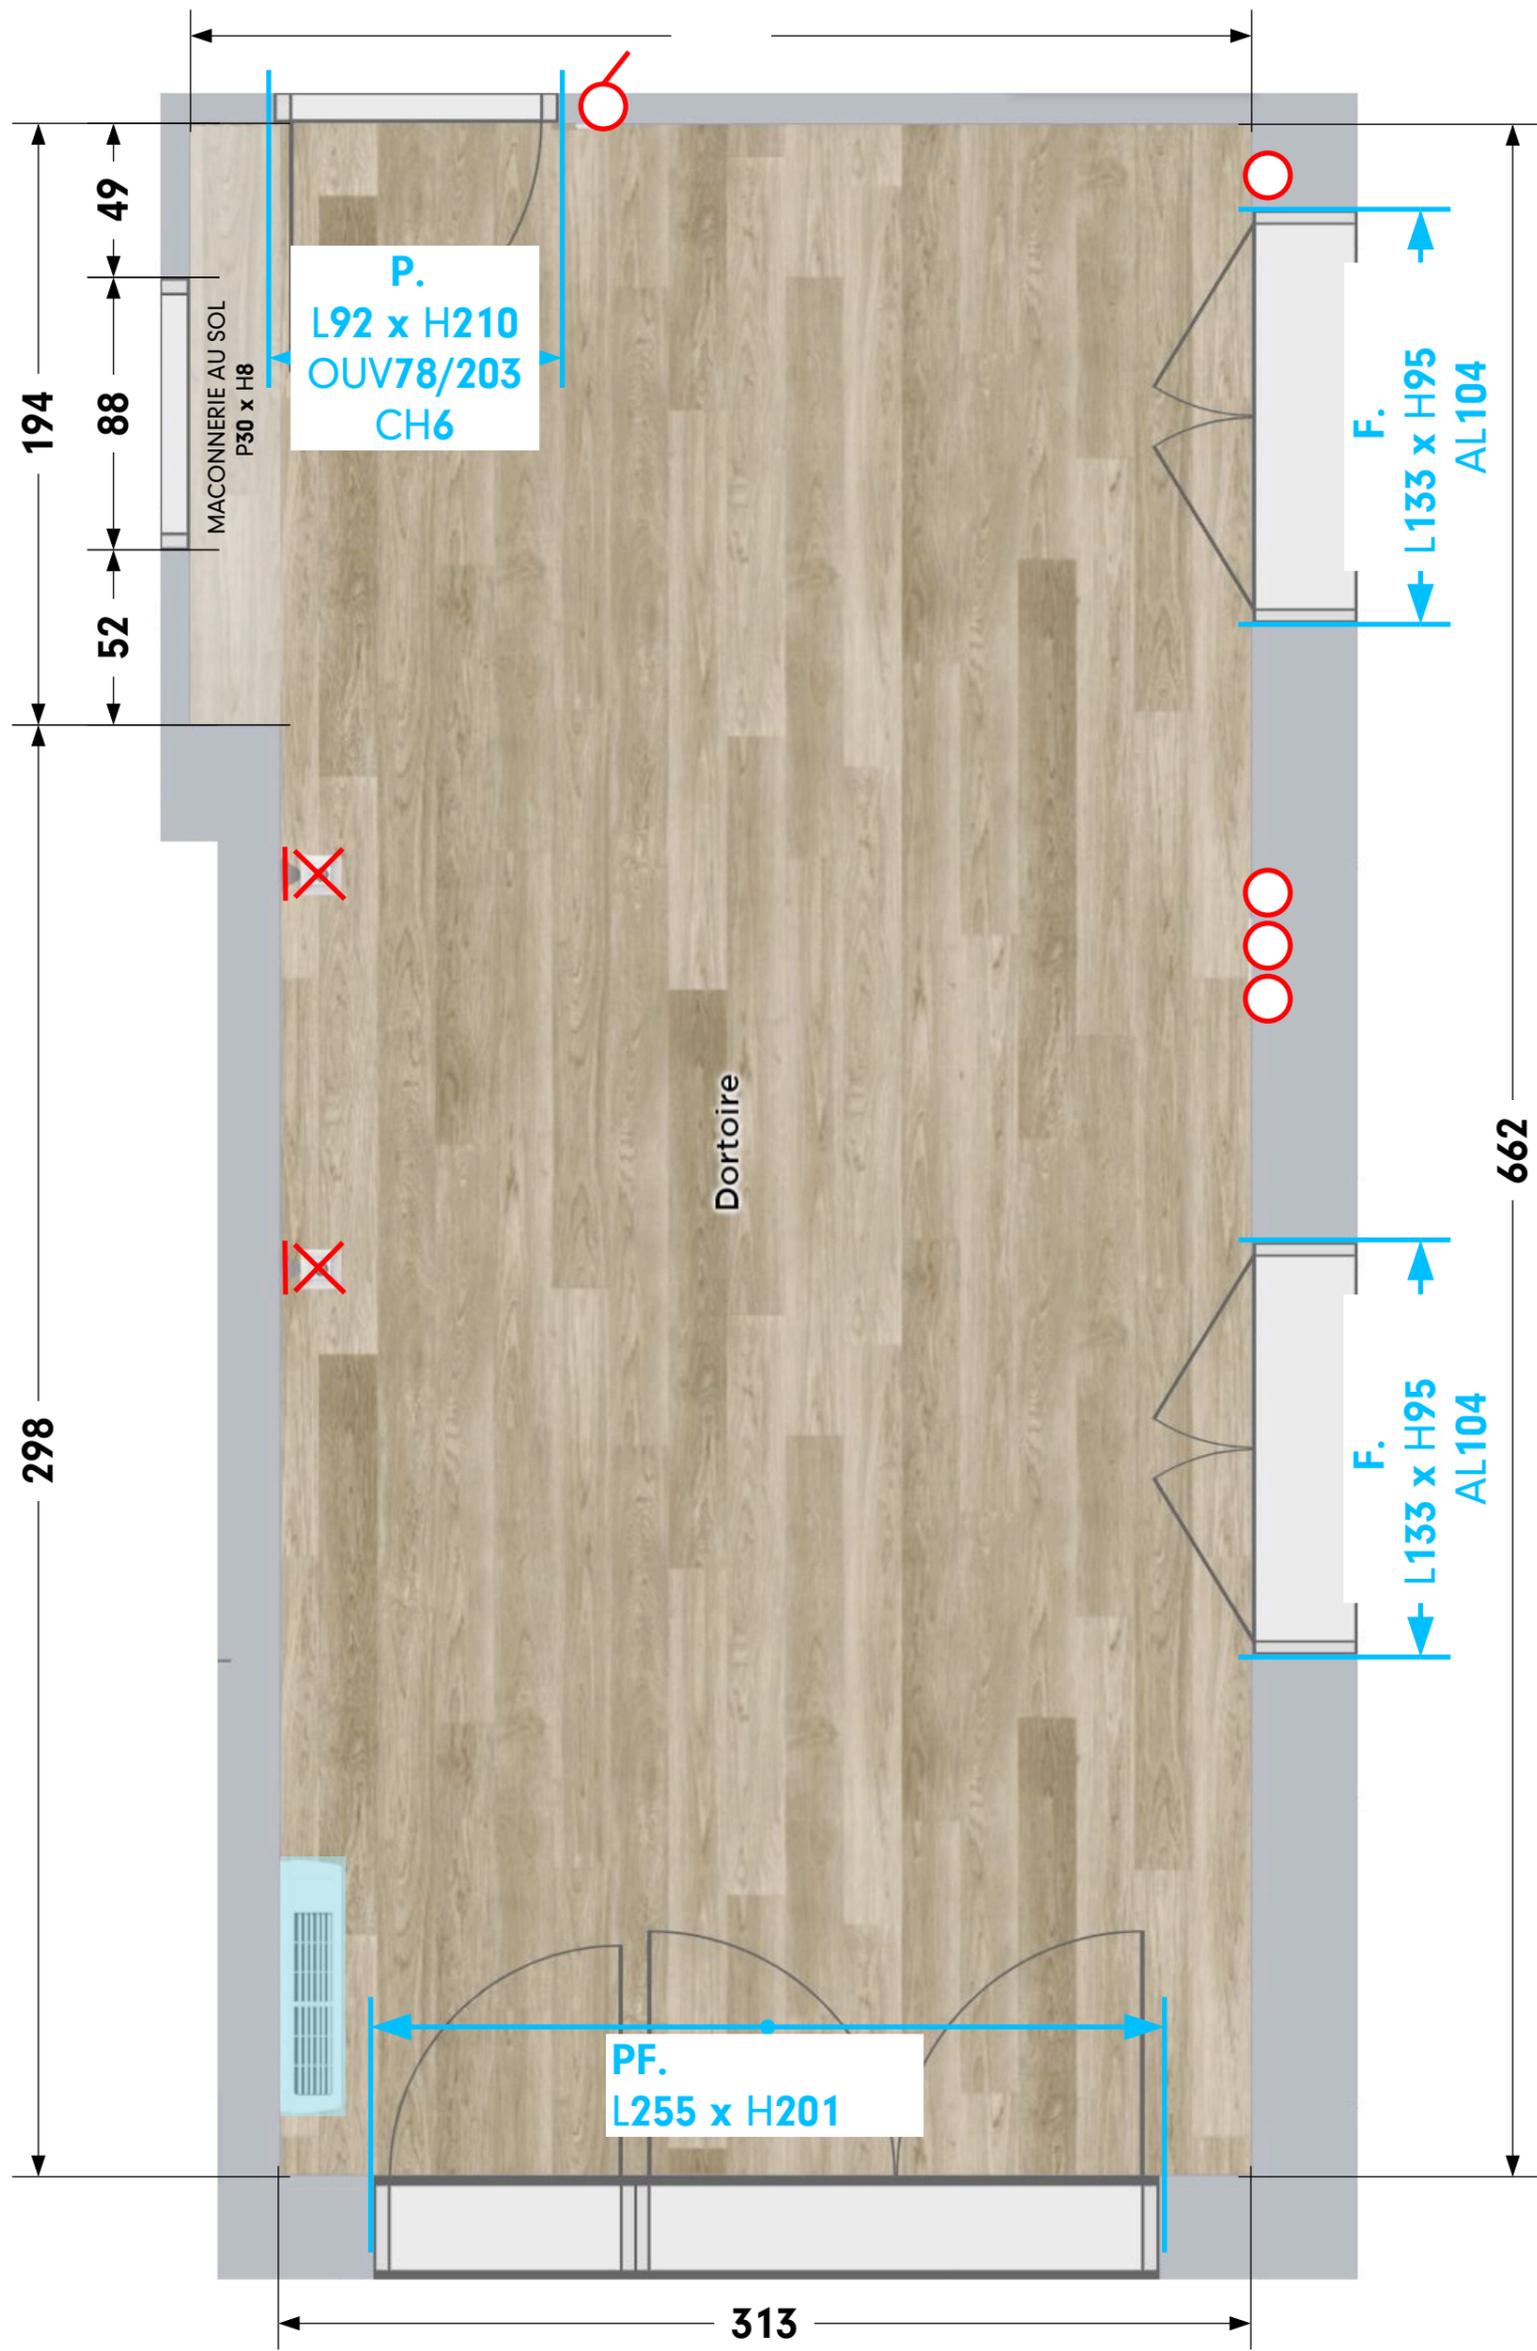

(Relevés de mesures effectués à la base du sol.)

SOUS SOL DORTOIR
 Hauteur Sous Plafond: 215 cm
 SURFACE AU SOL: 22 m²
 SURFACE AUX MURS: 25 m²

 Climatisation



État des lieux 360° : <https://i3deco-360.fr/villa-cuers/>

 Spot lumineux

 Chauffage

 Interrupteur



Applique lumineuse




Prise murale

PLAN 2D COTE MAISON CUERS | ECHELLE 1:15

SOUS SOL - SALLE D'EAU

(*Attention partie maçonnée au niveau du passage de la porte (plafond) Voir photos 360° prévoir donc moins que pour le passage en H.)

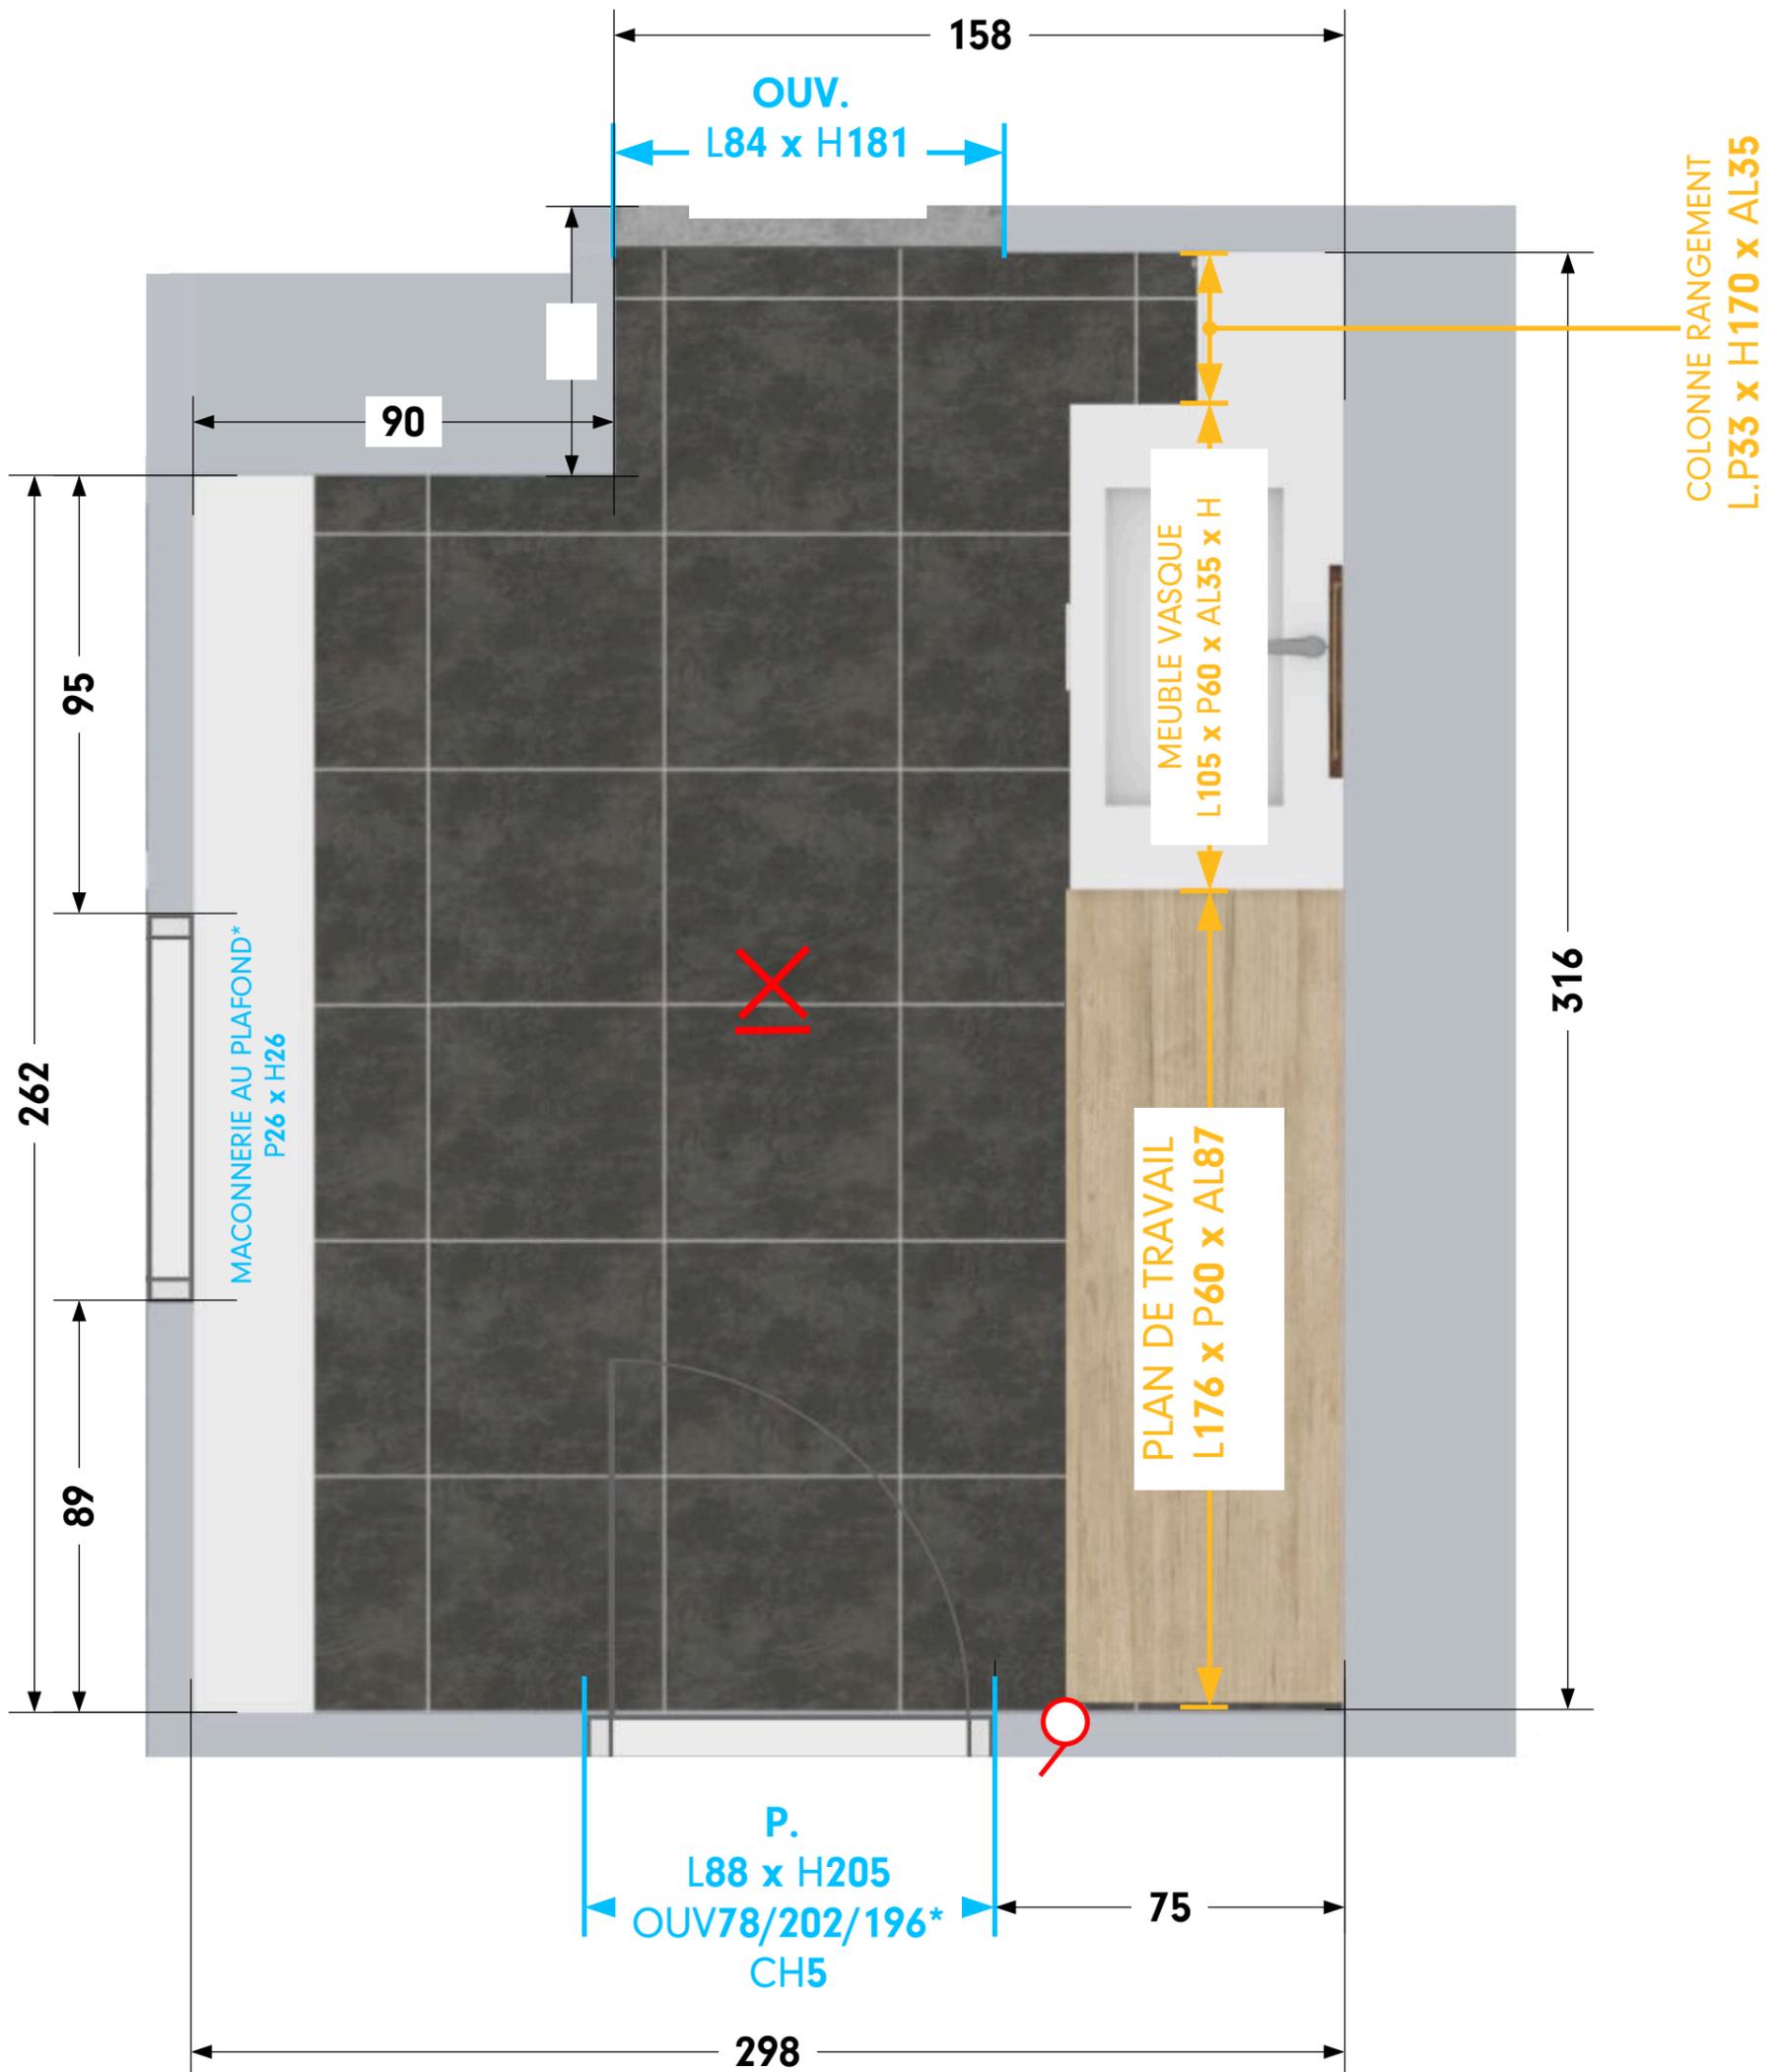

(Relevés de mesures effectués à la base du sol.)

SOUS SOL SALLE D'EAU

Hauteur Sous Plafond: 225 cm
SURFACE AU SOL: 22 m²
SURFACE AUX MURS: 25 m²

Climatisation



État des lieux 360° : <https://i3deco-360.fr/villa-cuers/>

Spot lumineux

Chauffage



Interrupteur



Applique lumineuse



Prise murale